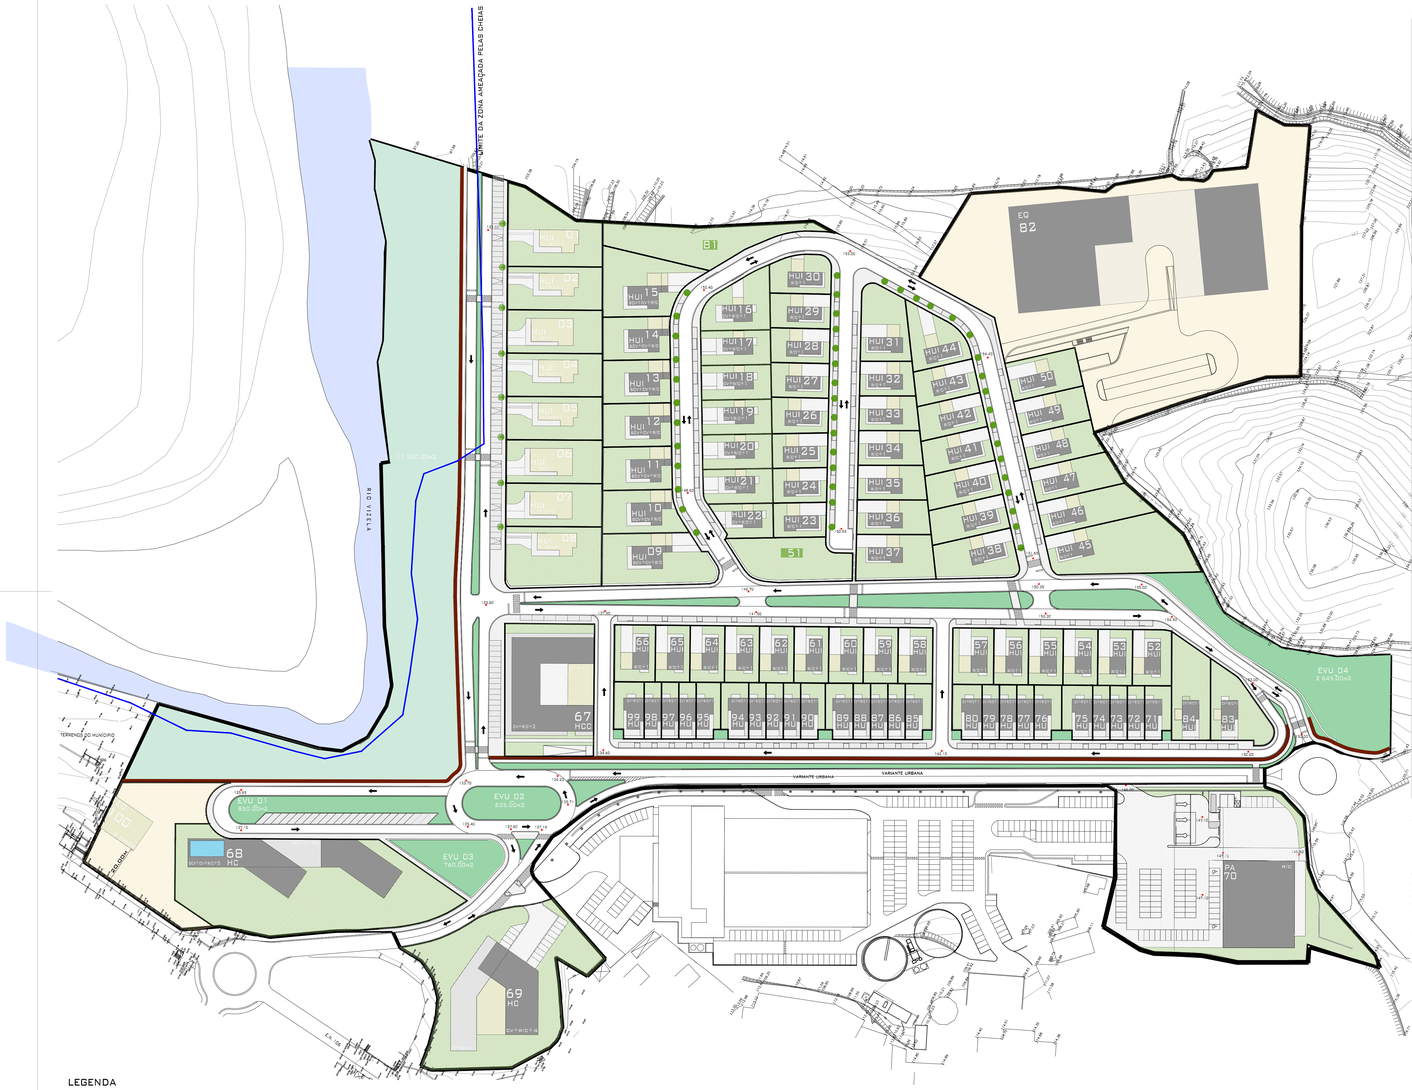

QUADRO SINÓPTICO

Nº DE LOTE OU PARCELA	ÁREAS m2 LOTE OU PARCELA	ÁREAS m2 IMPLANTAÇÃO E PARCELAS	CÉRCEAS Nº PISOS	CÉRCEAS ALTURA	ARCARTUNÇÕES EDIFICAÇÃO PRINCIPAL	ARCARTUNÇÕES Nº	ARCARTUNÇÕES EDIFICAÇÃO SECUNDÁRIA	ARCARTUNÇÕES Nº	GARAGEM Nº	GARAGEM m2	COMÉRCIO Nº	COMÉRCIO m2	EQUIPAMENTO Nº	EQUIPAMENTO m2	CONSTRUÇÃO ABOVE m2 CONSTRUÍDA	CONSTRUÇÃO ABOVE m2 VOLUMETRIA	TOTAL DE BOLSAS
01	1 274,00	240,00	01+RC/1	10,00	300,00	01			1	100,00	04				300,00	900,00	3	14,55
02	983,00	240,00	01+RC/1	10,00	300,00	01			1	100,00	04				300,00	900,00	3	14,55
03	889,00	240,00	01+RC/1	10,00	300,00	01			1	100,00	04				300,00	900,00	3	14,55
04	988,00	240,00	01+RC/1	10,00	300,00	01			1	100,00	04				300,00	900,00	3	14,55
05	990,00	240,00	01+RC/1	10,00	300,00	01			1	100,00	04				300,00	900,00	3	14,55
06	892,00	240,00	01+RC/1	10,00	300,00	01			1	100,00	04				300,00	900,00	3	14,55
07	884,00	240,00	01+RC/1	10,00	300,00	01			1	100,00	04				300,00	900,00	3	14,55
08	879,00	240,00	01+RC/1	10,00	300,00	01			1	100,00	04				300,00	900,00	3	14,55
09	1 174,00	215,00	2C+1T+RC	09,00	295,00	01			1	125,00	02				295,00	885,00	3	14,80
10	703,00	215,00	2C+1T+RC	09,00	295,00	01			1	125,00	02				295,00	885,00	3	14,75
11	642,00	215,00	2C+1T+RC	09,00	295,00	01			1	125,00	02				295,00	885,00	3	14,75
12	615,00	215,00	2C+1T+RC	09,00	295,00	01			1	125,00	02				295,00	885,00	3	14,50
13	630,00	215,00	2C+1T+RC	09,00	295,00	01			1	125,00	02				295,00	885,00	3	14,50
14	629,00	215,00	2C+1T+RC	09,00	295,00	01			1	125,00	02				295,00	885,00	3	14,75
15	1 060,00	215,00	2C+1T+RC	09,00	295,00	01			1	125,00	02				295,00	885,00	3	14,75
16	617,00	180,00	01+RC/1	07,00	240,00	01			1	80,00	02				240,00	720,00	3	14,40
17	615,00	180,00	01+RC/1	07,00	240,00	01			1	80,00	02				240,00	720,00	3	14,40
18	615,00	180,00	01+RC/1	07,00	240,00	01			1	80,00	02				240,00	720,00	3	14,40
19	615,00	180,00	01+RC/1	07,00	240,00	01			1	80,00	02				240,00	720,00	3	14,55
20	615,00	180,00	01+RC/1	07,00	240,00	01			1	80,00	02				240,00	720,00	3	14,55
21	610,00	180,00	01+RC/1	07,00	240,00	01			1	80,00	02				240,00	720,00	3	11,75
22	600,00	180,00	01+RC/1	07,00	240,00	01			1	80,00	02				240,00	720,00	3	11,75
23	390,00	180,00	1C+RC	07,00	240,00	01			1	40,00	02				240,00	720,00	3	11,80
24	400,00	180,00	1C+RC	07,00	240,00	01			1	40,00	02				240,00	720,00	3	12,05
25	410,00	180,00	1C+RC	07,00	240,00	01			1	40,00	02				240,00	720,00	3	12,70
26	417,00	180,00	1C+RC	07,00	240,00	01			1	40,00	02				240,00	720,00	3	13,50
27	428,00	180,00	1C+RC	07,00	240,00	01			1	40,00	02				240,00	720,00	3	13,90
28	438,00	180,00	1C+RC	07,00	240,00	01			1	40,00	02				240,00	720,00	3	14,25
29	447,00	180,00	1C+RC	07,00	240,00	01			1	40,00	02				240,00	720,00	3	14,45
30	461,00	180,00	1C+RC	07,00	240,00	01			1	40,00	02				240,00	720,00	3	14,55
31	724,00	180,00	1C+RC	07,00	240,00	01			1	40,00	02				240,00	720,00	3	14,80
32	749,00	180,00	1C+RC	07,00	240,00	01			1	40,00	02				240,00	720,00	3	14,70
33	439,00	180,00	1C+RC	07,00	240,00	01			1	40,00	02				240,00	720,00	3	13,15
34	466,00	180,00	1C+RC	07,00	240,00	01			1	40,00	02				240,00	720,00	3	13,45
35	500,00	180,00	1C+RC	07,00	240,00	01			1	40,00	02				240,00	720,00	3	13,80
36	533,00	180,00	1C+RC	07,00	240,00	01			1	40,00	02				240,00	720,00	3	14,10
37	79,00	180,00	1C+RC	07,00	240,00	01			1	40,00	02				240,00	720,00	3	13,95
38	733,00	180,00	1C+RC	07,00	240,00	01			1	40,00	02				240,00	720,00	3	14,15
39	577,00	180,00	1C+RC	07,00	240,00	01			1	40,00	02				240,00	720,00	3	14,25
40	558,00	180,00	1C+RC	07,00	240,00	01			1	40,00	02				240,00	720,00	3	14,50
41	519,00	180,00	1C+RC	07,00	240,00	01			1	40,00	02				240,00	720,00	3	14,60
42	492,00	180,00	1C+RC	07,00	240,00	01			1	40,00	02				240,00	720,00	3	14,80
43	482,00	180,00	1C+RC	07,00	240,00	01			1	40,00	02				240,00	720,00	3	14,80
44	413,00	180,00	1C+RC	07,00	240,00	01			1	40,00	02				240,00	720,00	3	14,80
45	583,00	180,00	1C+RC	07,00	240,00	01			1	40,00	02				240,00	720,00	3	14,80
46	784,00	180,00	1C+RC	07,00	240,00	01			1	40,00	02				240,00	720,00	3	14,60
47	830,00	180,00	1C+RC	07,00	240,00	01			1	40,00	02				240,00	720,00	3	14,25
48	548,00	180,00	1C+RC	07,00	240,00	01			1	40,00	02				240,00	720,00	3	14,80
49	529,00	180,00	1C+RC	07,00	240,00	01			1	40,00	02				240,00	720,00	3	14,80
50	529,00	180,00	1C+RC	07,00	240,00	01			1	40,00	02				240,00	720,00	3	14,80
51	583,00																	
52	587,00	180,00	1C+RC	07,00	240,00	01			1	40,00	02				240,00	720,00	3	13,05
53	413,00	180,00	1C+RC	07,00	240,00	01			1	40,00	02				240,00	720,00	3	14,40
54	413,00	180,00	1C+RC	07,00	240,00	01			1	40,00	02				240,00	720,00	3	11,45
55	414,00	180,00	1C+RC	07,00	240,00	01			1	40,00	02				240,00	720,00	3	10,75
56	414,00	180,00	1C+RC	07,00	240,00	01			1	40,00	02				240,00	720,00	3	10,55
57	415,00	180,00	1C+RC	07,00	240,00	01			1	40,00	02				240,00	720,00	3	11,75
58	413,00	180,00	1C+RC	07,00	240,00	01			1	40,00	02				240,00	720,00	3	12,15
59	414,00	180,00	1C+RC	07,00	240,00	01			1	40,00	02				240,00	720,00	3	12,55
60	413,00	180,00	1C+RC	07,00	240,00	01			1	40,00	02				240,00	720,00	3	12,55
61	413,00	180,00	1C+RC	07,00	240,00	01			1	40,00	02				240,00	720,00	3	12,15
62	417,00	180,00	1C+RC	07,00	240,00	01			1	40,00	02				240,00	720,00	3	11,75
63	418,00	180,00	1C+RC	07,00	240,00	01			1	40,00	02				240,00	720,00	3	11,45
64	419,00	180,00	1C+RC	07,00	240,00	01			1	40,00	02				240,00	720,00	3	10,85
65	420,00	180,00	1C+RC	07,00	240,00	01			1	40,00	02				240,00	720,00	3	10,55
66	500,00	180,00	1C+RC	07,00	240,00	01			1	40,00	02				240,00	720,00	3	10,55
67	1 693,00	1 900,00	2C+1T+RC/1				1 700,00	1C+RC	1	200,00	04				1 900,00	5 700,00	3	14,80
68	1 943,00	1 970,00	2C+1T+RC/1				1 970,00	1C+RC	1	200,00	04				1 970,00	5 910,00	3	14,80
69	1 600,00	1 640,00	2C+1T+RC/1				1 640,00	1C+RC	1	200,00	04				1 640,00	4 920,00	3	14,80
70	1 400,00	1 400,00	RC										1	1 400,00	1 400,00	1 400,00	1	01,80
71	292,00	165,00	01+RC/1	07,00	240,00	01			1	60,00	02				240,00	720,00	3	14,75
72	297,00	165,00	01+RC/1	07,00	240,00	01			1	60,00	02				240,00	720,00	3	14,75
73	351,00	165,00	01+RC/1	07,00	240,00	01			1	60,00	02				240,00	720,00	3	14,75
74	351,00	165,00	01+RC/1	07,00	240,00	01			1	60,00	02				240,00	720,00	3	14,15
75	350,00	165,00	01+RC/1	07,00	240,00	01			1	60,00	02				240,00	720,00	3	14,20
76	353,00	165,00	01+RC/1	07,00	240,00	01			1	60,00	02				240,00	720,00	3	14,20
77	353,00	165,00	01+RC/1	07,00	240,00	01			1	60,00	02				240,00	720,00	3	14,20
78	353,00	165,00	01+RC/1	07,00	240,00	01			1	60,00	02				240,00	720,00	3	14,20
79	353,00	165,00	01+RC/1	07,00	240,00	01			1	60,00	02				240,00	720,00	3	14,60
80	574,00	165,00	01+RC/1	07,00	240,00	01			1	60,00	02				240,00	720,00	3	14,60
81	1 845,00																	
82	1 845,00	1 870,00													1 870,00	1 870,00	3	14,55
83	739,00	180,00	01+RC/1	07,00	240,00	01			1	60,00	02				240,00	720,00	3	14,35
84	779,00	180,00	01+RC/1	07,00	240,00	01			1	60,00	02				240,00	720,00	3	11,75
85	357,00	165,00	01+RC/1	07,00	240,00	01			1	60,00	02				240,00	720,00	3	11,35
86	357,00	165,00	01+RC/1	07,00	240,00	01			1	60,00	02				240,00	720,00	3	11,35
87	357,00	165,00	01+RC/1	07,00	240,00	01			1	60,00	02				240,00	720,00	3	11,35
88	357,00	165,00	01+RC/1	07,00	240,00	01			1	60,00	02				240,00	720,00	3	10,75
89	319,00	195,00	01+RC/1	07,00	240,00	01			1	60,00	02				240,00	720,00	3	10,75
90	280,00	165,00	01+RC/1	07,00	240,00	01			1	60,00	02				240,00	720,00	3	14,20
91	208,00	165,00	01+RC/1	07,00	240,00	01			1	60,00	02				240,00	720,00	3	28,80
92	208,00	165,00	01+RC/1	07,00	240,00	01			1	60,00	02				240,00	720,00	3	14,20
93	208,00	165,00	01+RC/1	07,00	240,00	01			1	60,00	02				240,00	720,00	3	28,20
94	220,00	165,00	01+RC/1	07,00	240,00	01			1	60,00	02				240,00	720,00	3	14,20
95	280,00	165,00	01+RC/1	07,00	240,00	01			1	60,00	02				240,00	720,00	3	14,20
96	210,00	165,00	01+RC/1	07,00	240,00	01			1	60,00	02				240,00	720,00	3	14,00
97	210,00	165,00	01+RC/1	07,00	240,00	01			1	60,00	02				240,00	720,00	3	14,00
98	210,00	165,00	01+RC/1	07,00	240,00	01			1	60,00	02				240,00	720,00	3	14,00
99	350,00	195,00	01+RC/1	07,00	240,00	01			1	60,00	02				240,00	720,00	3	14,40
100	680,00	400,00	01+RC										1	800,00	800,00	2 200,00		
TOTAIS	97 214,00	97 855,00			20 940,00	83	13 500,00	13	71	10 345,00	14	2 300,00	4	4 470,00	46 335,00	94 241,00		

RCV - SUBCAVE | CV - CAVE | R/C - RÉS DO CHÃO | 1+2+... Nº DE PISOS ACIMA DO R/C

ABC(1) - ÁREA BRUTA DE CONSTRUÇÃO SEM GARAGENS E ARRUMOS

ÁREA DE INTERVENÇÃO DO PLANO DE PORMENOR	135 580,00m2
ÁREA TOTAL DE LOTES E PARCELAS (INCLUINDO OS LOTES DE CEDÊNCIA A CMV)	97 214,00m2
ÁREA TOTAL DE ESPAÇOS VERDES URBANOS PÚBLICOS	6 890,00m2
ÁREA TOTAL DE IMPLANTAÇÃO DA EDIFICAÇÃO	27 855,00m2
ÁREA TOTAL DE CONSTRUÇÃO DA EDIFICAÇÃO	45 335,00m2

CEDÊNCIAS

ÁREA DE LOTE PARA EQUIPAMENTO - LOTE N. 82 (DOMINIO PRIVADO DA CAMARA MUNICIPAL)	15 564,00m2
ÁREA DE LOTE PARA EQUIPAMENTO - LOTE N. 100 (DOMINIO PRIVADO DA CAMARA MUNICIPAL)	2 280,00m2
ÁREA DE ESPAÇO VERDE URBANO (DOMINIO PUBLICO)	6 890,00m2
ÁREA DE ESPAÇO VERDE RIBEIRINHA (DOMINIO PUBLICO)	11 220,00m2
ARRUAMENTOS VIÁRIOS (DOMINIO PUBLICO)	17 551,00m2
PASSEIOS (DOMINIO PUBLICO)	6 971,00m2
ESTACIONAMENTOS (DOMINIO PUBLICO) - 254 LUGARES	6 446,00m2
PISTA DE CICLOTURISMO (DOMINIO PUBLICO)	1 288,00m2
TOTAL:	66 210,00m2

IMU - ÍNDICE MÉDIO DE UTILIZAÇÃO (VER DEFINIÇÃO NO REGULAMENTO DO PLANO) 0,42

IDM - ÍNDICE DE DEDÊNCIA MÉDIA (VER DEFINIÇÃO NO REGULAMENTO DO PLANO) 1,46

LEGENDA

- LIMITE DE ÁREA DE INTERVENÇÃO DO PLANO DE PORMENOR
- LIMITE DE LOTE OU PARCELA
- EDIFICAÇÃO
- EDIFICAÇÃO / COBERTURA AJARDINADA
- ESPAÇO VERDE PRIVADO
- ESPAÇO VERDE URBANO
- ESPAÇO VERDE RIBEIRINHA
- LINHA DE ÁGUA
- PASSEIO
- ESTACIONAMENTO
- RAMPA DE ACESSO AUTOMÓVEL
- ARRUAMENTOS VIÁRIOS PÚBLICOS
- PISTA DE CICLOTURISMO
- ESPAÇO PRIVADO PAVIMENTADO
- PISCINA PRIVADA
- VIA DE DOIS SENTIDOS
- VIA DE SENTIDO ÚNICO
- ESTACIONAMENTO PARA PESSOAS COM MOBILIDADE CONDICIONADA
- LIMITE DA ZONA AMEAÇADA PELAS CHEIAS
- ÁREA DE EQUIPAMENTO

HCC - HABITAÇÃO COLECTIVA E COMÉRCIO
HC - HABITAÇÃO COLECTIVA
HU - HABITAÇÃO UNIFAMILIAR
HUI - HABITAÇÃO UNIFAMILIAR ISOLADA
PA - POSTO DE ABASTECIMENTO
EQ - EQUIPAMENTO

HUI 28 — Nº DE LOTE
CÉRCEA
TIPO DE EDIFÍCIO(FUNÇÃO)

COTA ALTIMÉTRICA DE PROJECTO

NOTA:

As cotas de projecto apresentadas (georeferenciadas) têm uma correspondência igual à base topográfica do Plano de 34.60, ou seja, e como exemplo, a cota 99.00 da base topográfica é igual à 133.60 da base georeferenciada

N

Câmara Municipal de Vizela

Divisão de Gestão Urbanística

Local: Freguesia de Caldas de S. João
Concelho de Vizela

Projecto: Plano de Pormenor do Poço Quente

Fase: Data: Outubro 2013

Planta de implantação

Escala: 1:1000 | Desenho nº: 3.2

Acompanhamento e Coordenação Geral:
Divisão de Gestão Urbanística | C.M. Vizela

Elaboração do Plano - Paulo Costeki Branco - Paulo Pacheco Arquitetos