


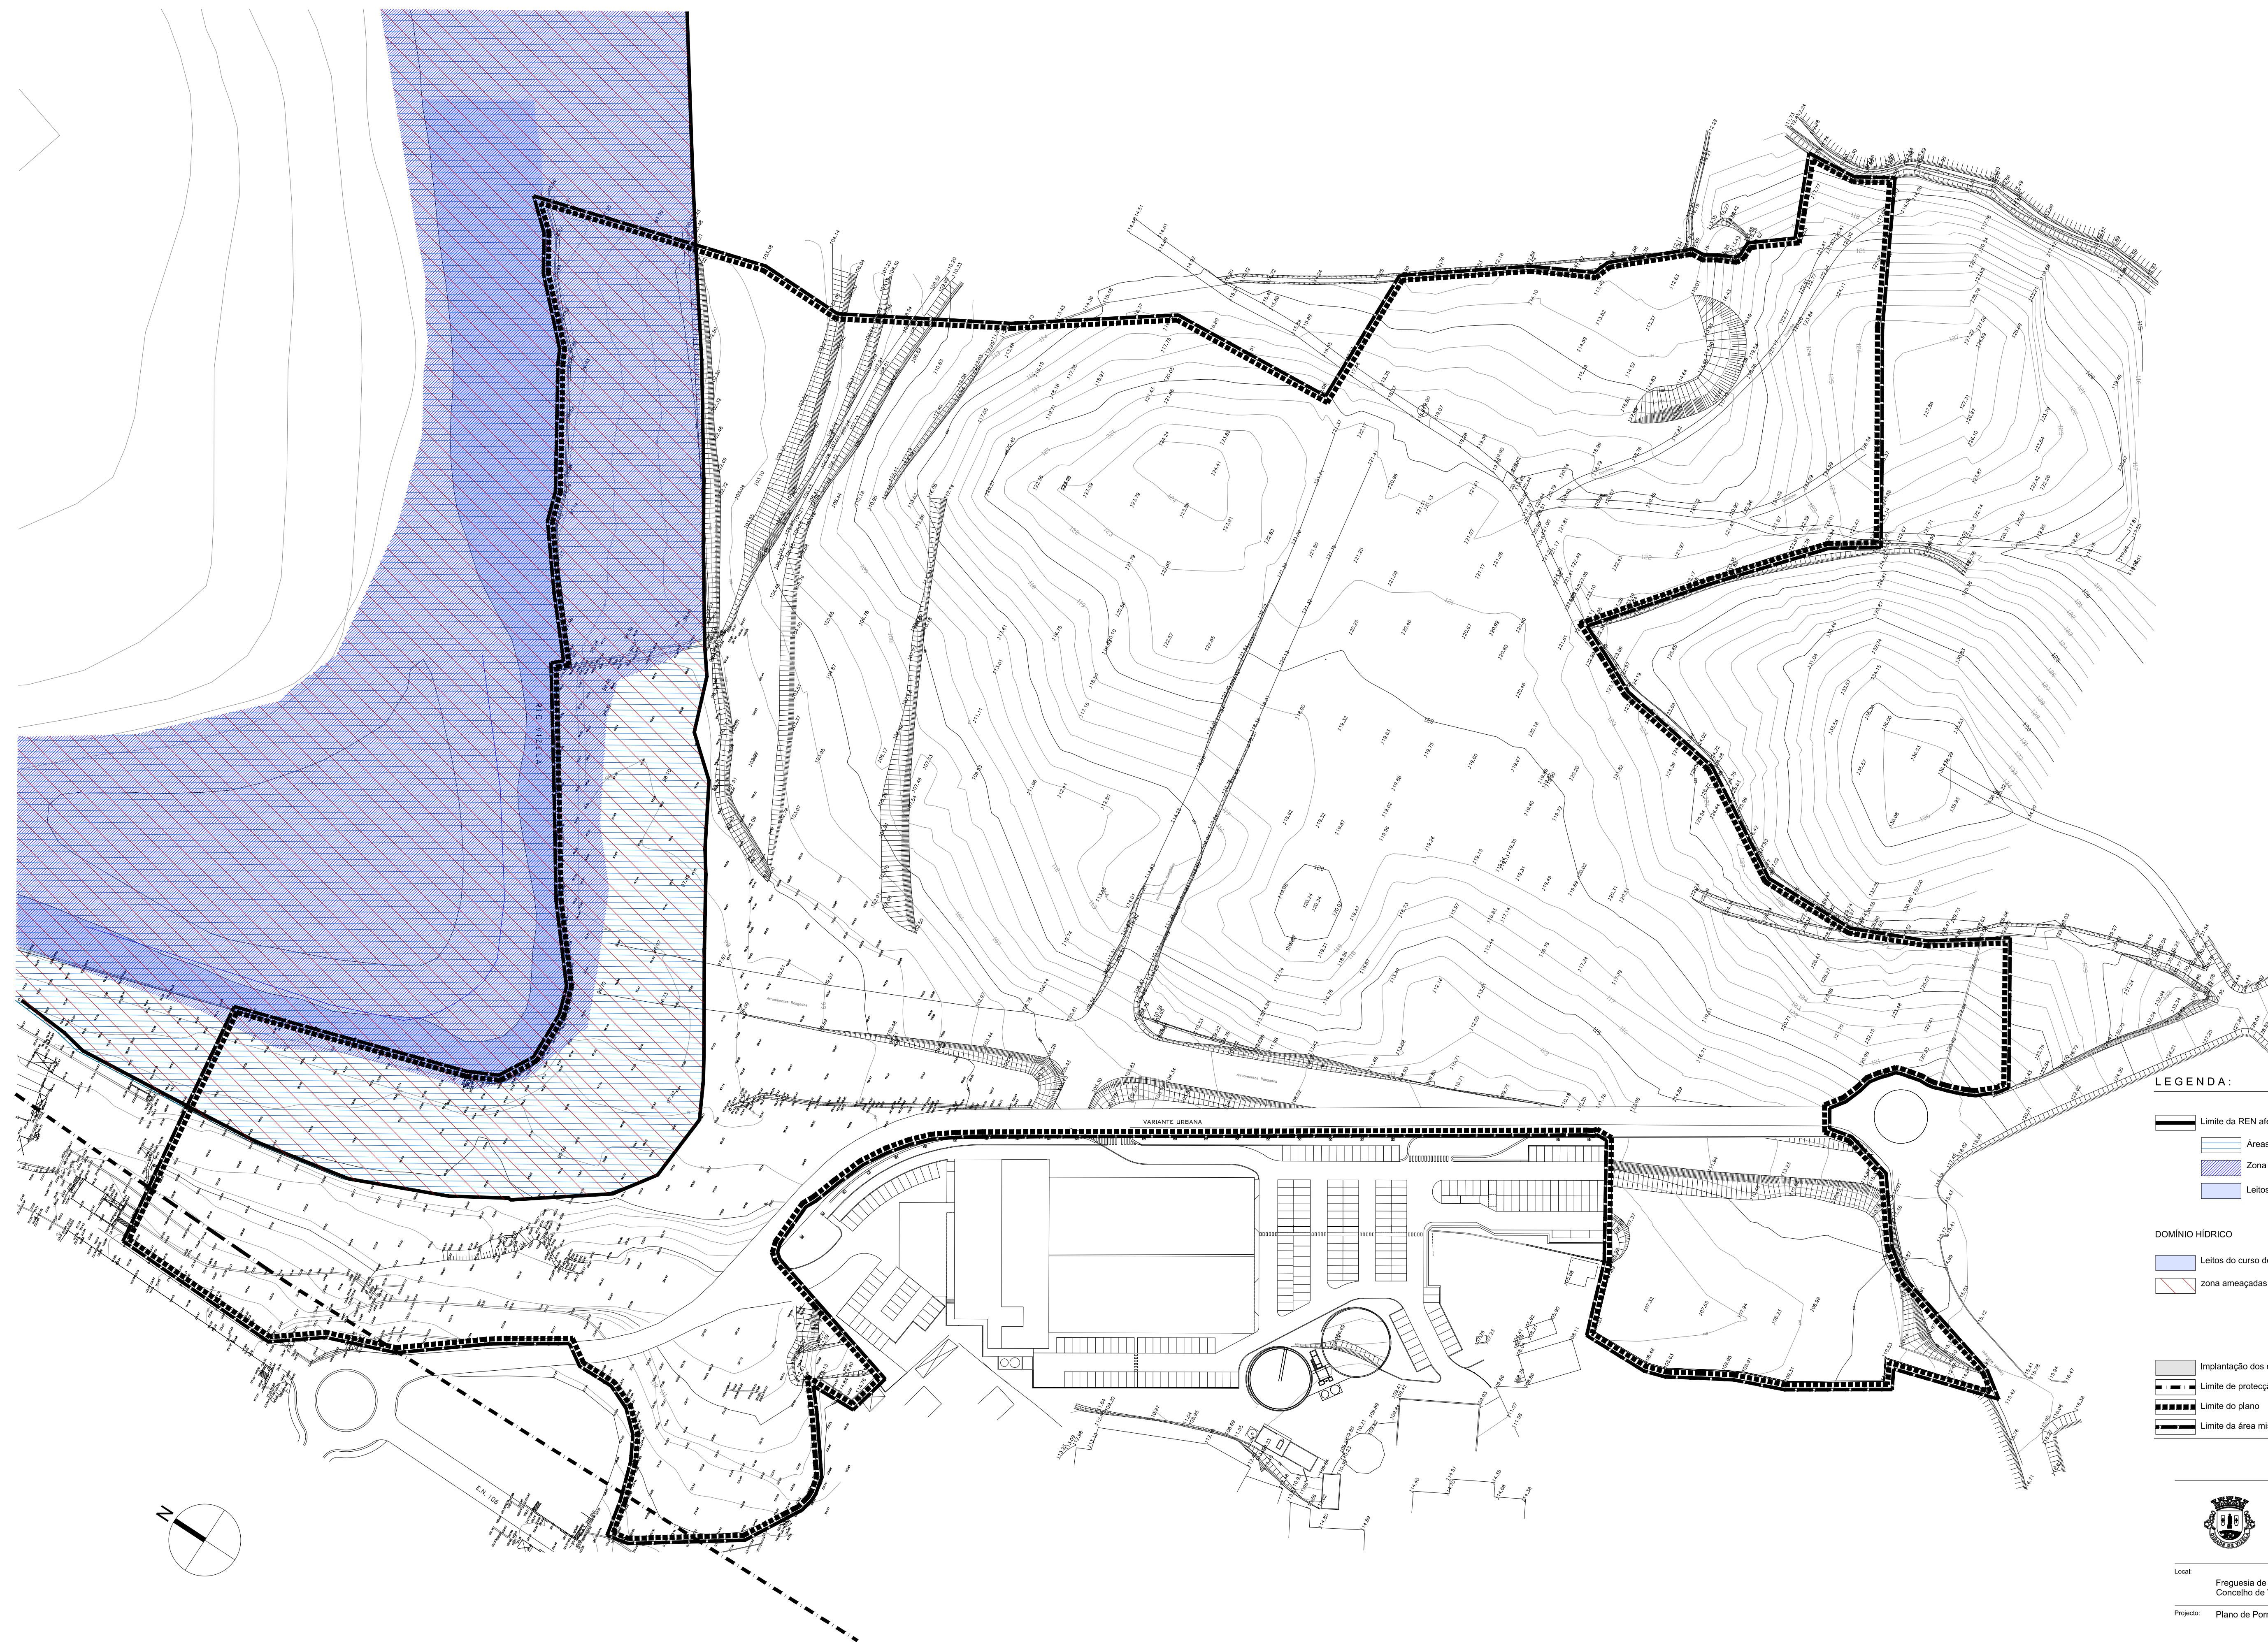

- LEGENDA:**
- Limite da REN afecta ao Plano Pormenor 18 765,00m²
 - Áreas de infiltração máxima 18 765,00m²
 - Zona ameaçada pelas cheias 8 450,00m²
 - Leitos do curso de água
- DOMÍNIO HÍDRICO**
- Leitos do curso de água
 - zona ameaçada pelas cheias 8 450,00m²
- Implantação dos edifícios**
- Limite da produção e E.A.106
 - Limite do plano
 - Limite da área mista de ruído



Câmara Municipal de Vizela
Divisão de Gestão Urbanística

Local: Freguesia de Caldas de S. João
Concelho de Vizela

Projecto: Plano de Pormenor do Poço Quente

Fase: _____ Data: Fevereiro 2013

Acompanhamento e Coordenação Geral:
Divisão de Gestão Urbanística C.M. Vizela

Planta de condicionantes

Estado:	Desenho nº:
1:1000	4.2

Revisão do Plano: Paulo Carlos Branco - Paulo Pereira e Associados